
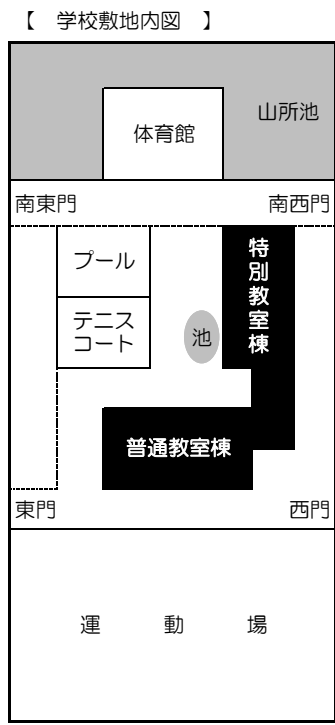


校舎教室配置図

令和5年度（2023年度）

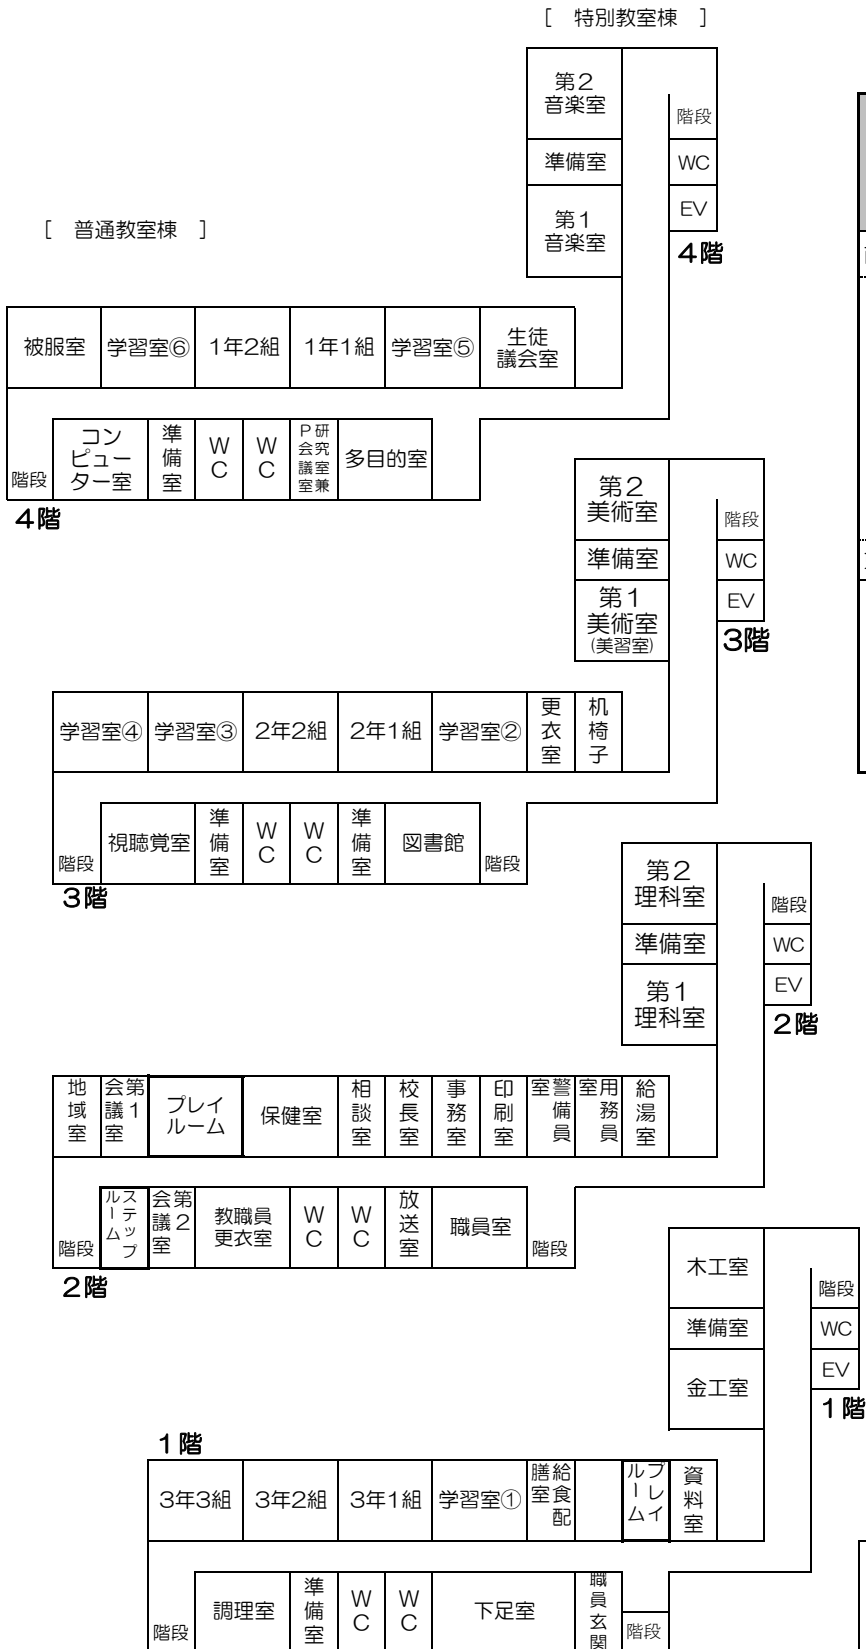

学校敷地面積	16,336㎡
校舎延床面積	7,359㎡
運動場面積	6,748㎡